

CHRISTIANSEN, KALUNDBORG Aps.

Saltbækvej 127, 4400 Kalundborg.

Tlf 59502085 el 28927311

Naturrum, Kongstrup, Røsnæs

Saltbæk d. 12.01.11.

Naturrummet skal danne rammen for et mødested, hvor man kan få information om alle de fantastiske oplevelser, det er muligt at få på Røsnæs. Du skal kunne ankomme pr bil, hesteryg, cykel eller gående for at holde en pause, indtage en kop kaffe eller spise din mad, medens du nyder den fantastiske natur, og samtidig blive informeret om de muligheder, der findes på Røsnæs.

Beskrivelse af projekt:


Naturrummet placeres ved allerede eksisterende parkeringsplads, og på gammel fabriksgrund. For at bygningerne skal tilpasse sig den omgivende natur, er de placeret lidt fra parkeringspladsen langs en lille skrænt, der står tilbage fra fabriksanlægget tid. For at hindre biler og andet i at kører hen til bygningerne lægges der store kampesten langs kanten på parkeringspladsen. Ligeledes lægges kampesten langs skrænten for at holde på jorden.

Umiddelbart efter de udlagte kampesten langs kanten af parkeringspladsen, opsættes 2 stk bomme af rundt tømmer, således at man kan binde sin hest til dem eller parkerer sin cykel, eller om vinteren sætte sine ski der.

Selve bygningen indeholder 2 toiletter og et depot/ teknikrum, samt et overdækket areal. Langs med bygningen opsættes en skærmvæg med overdækning. Denne og de frie vægge tænkes anvendt for d.v. informationstavler. Bygningerne udføres af rundt tømmer og 75x150 mm planker, taget dækkes med græstørv. Pladsen rettes af og forsynes med slotsgrus, og der etableres en bålplads. Desuden opsættes bord og bænke.

De tekniske installationer placeres i depotrum ved toiletter. Varmtvandsbeholder opvarmes af solpanel, der placeres på skrænten lige syd for bygninger. Her placeres også et solcellepanel til elforsyningen. El-forsyningen sker gennem en 12 volt akkumulator, der forsyner LED belysningen med strøm. Lyset styres af sensorer. Dette rum bruges også til rengørings redskaber og oplagering.

For at markerer pladsen og give stedet identitet, skal der opføres et stort solur tæt på vejen, således at det let kan ses af forbipasserende. Soluret består af en 15 m høj bjælke der skråner lidt mod nord, og en række sten, der er lagt i en bue.

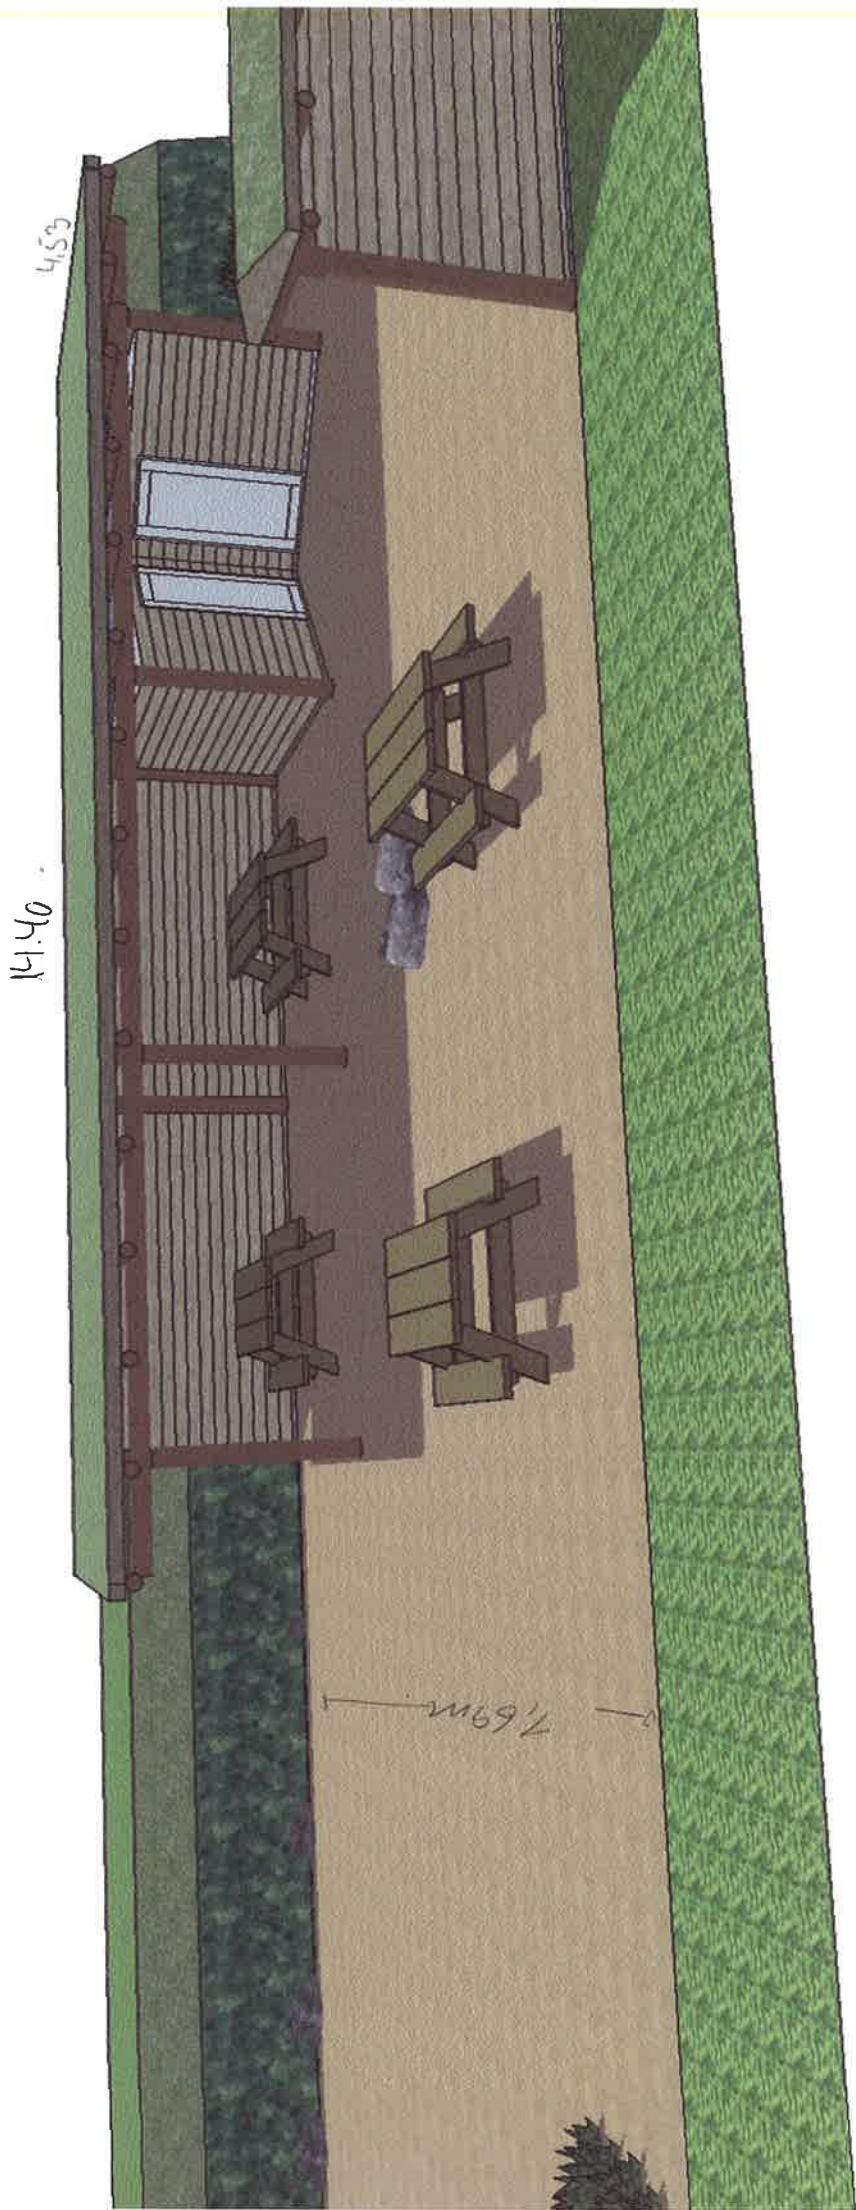


Naturrum ved Kongstrup, Røsnæs
Matr. nr.:

Mål

Datd 2.01.11.

Ejer :
Arkitekt: Anders Christensen, Saltbækvej 127, 4400 Kalundborg.
tlf. 2892 7311

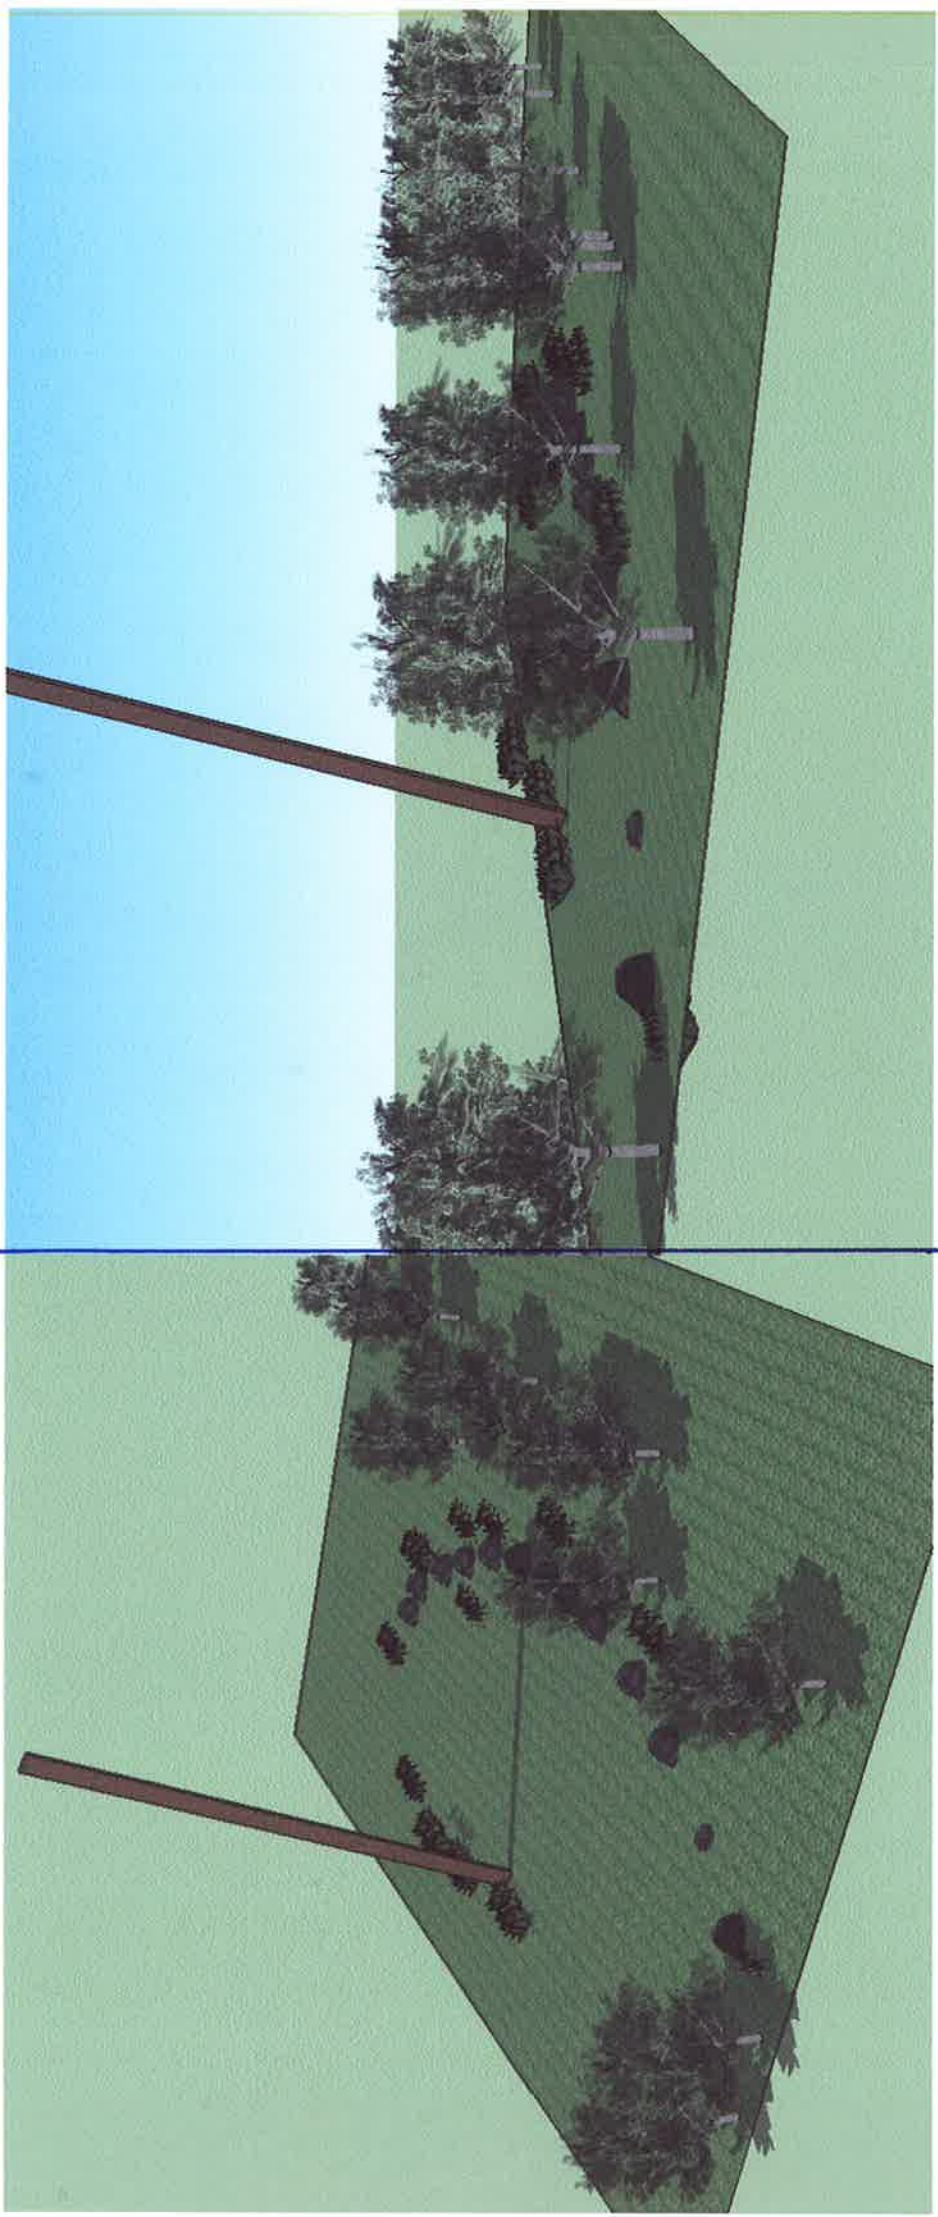


Naturrum ved Kongstrup, Røsnæs / solur
Matr. nr.:
Ejer :
Arkitekt: Anders Christlansen, Saltbækvej 127, 4400 Kalundborg.
tlf. 2892 7311

Mål

Dato

12.01.11.

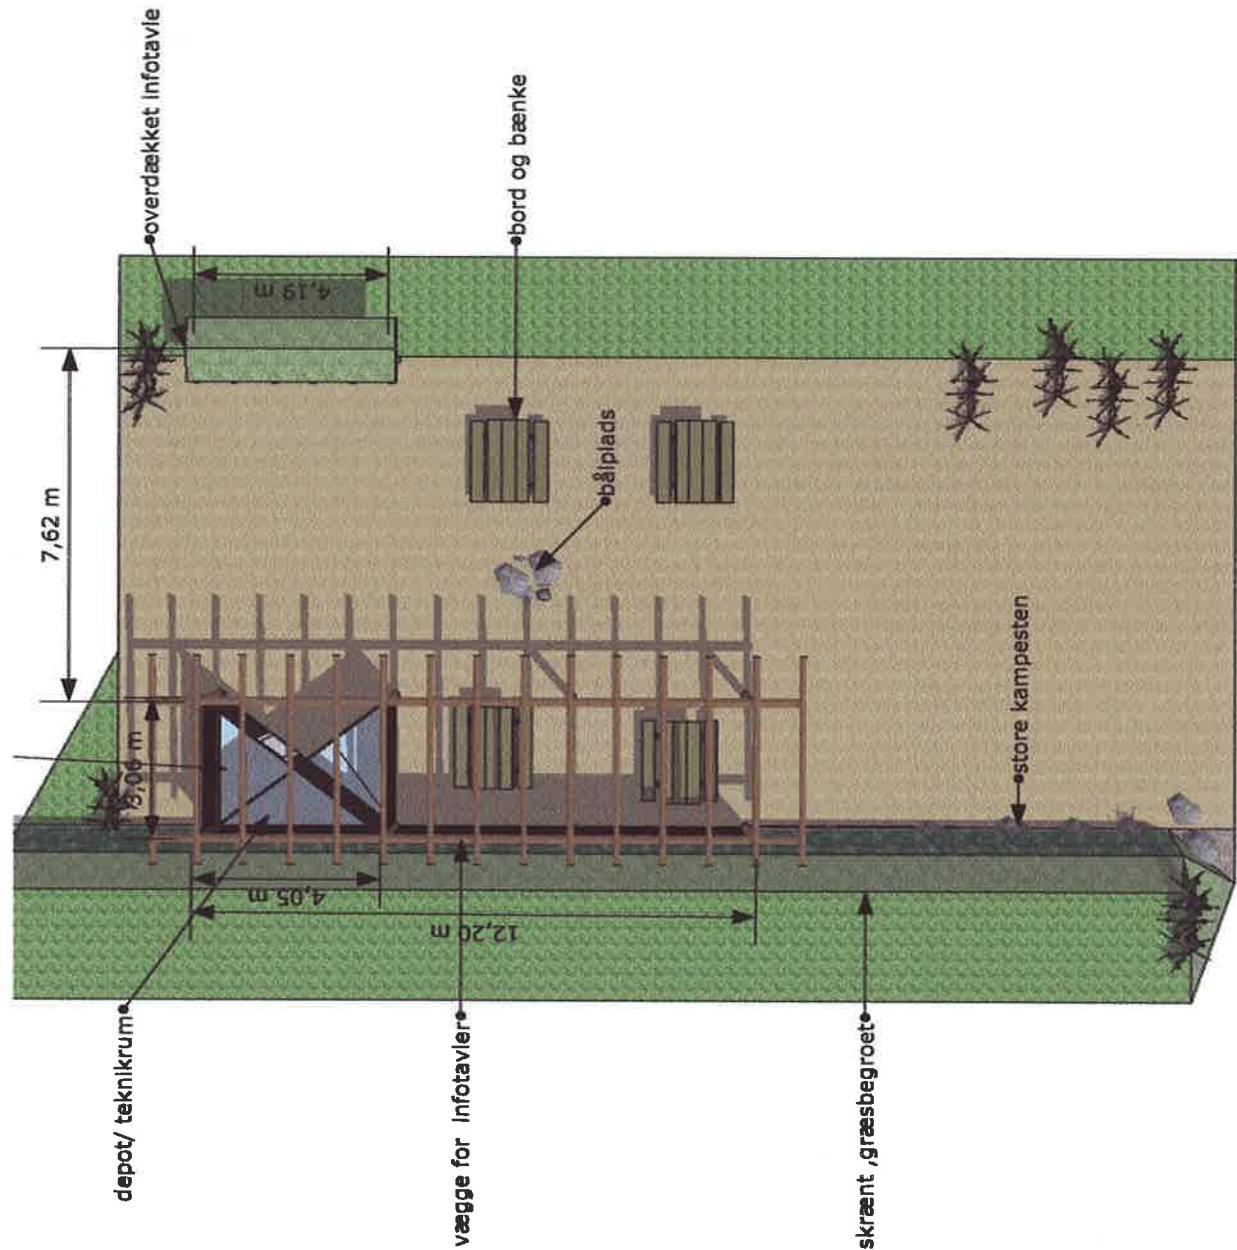


Naturrum ved Kongstrup, Røsnæs
Matr. nr.:

Mål

Dato 12.01.11.

Ejer :
Arkitekt: Anders Christiansen, Saltbækvej 127, 4400 Kalundborg.
tlf. 2892 7311

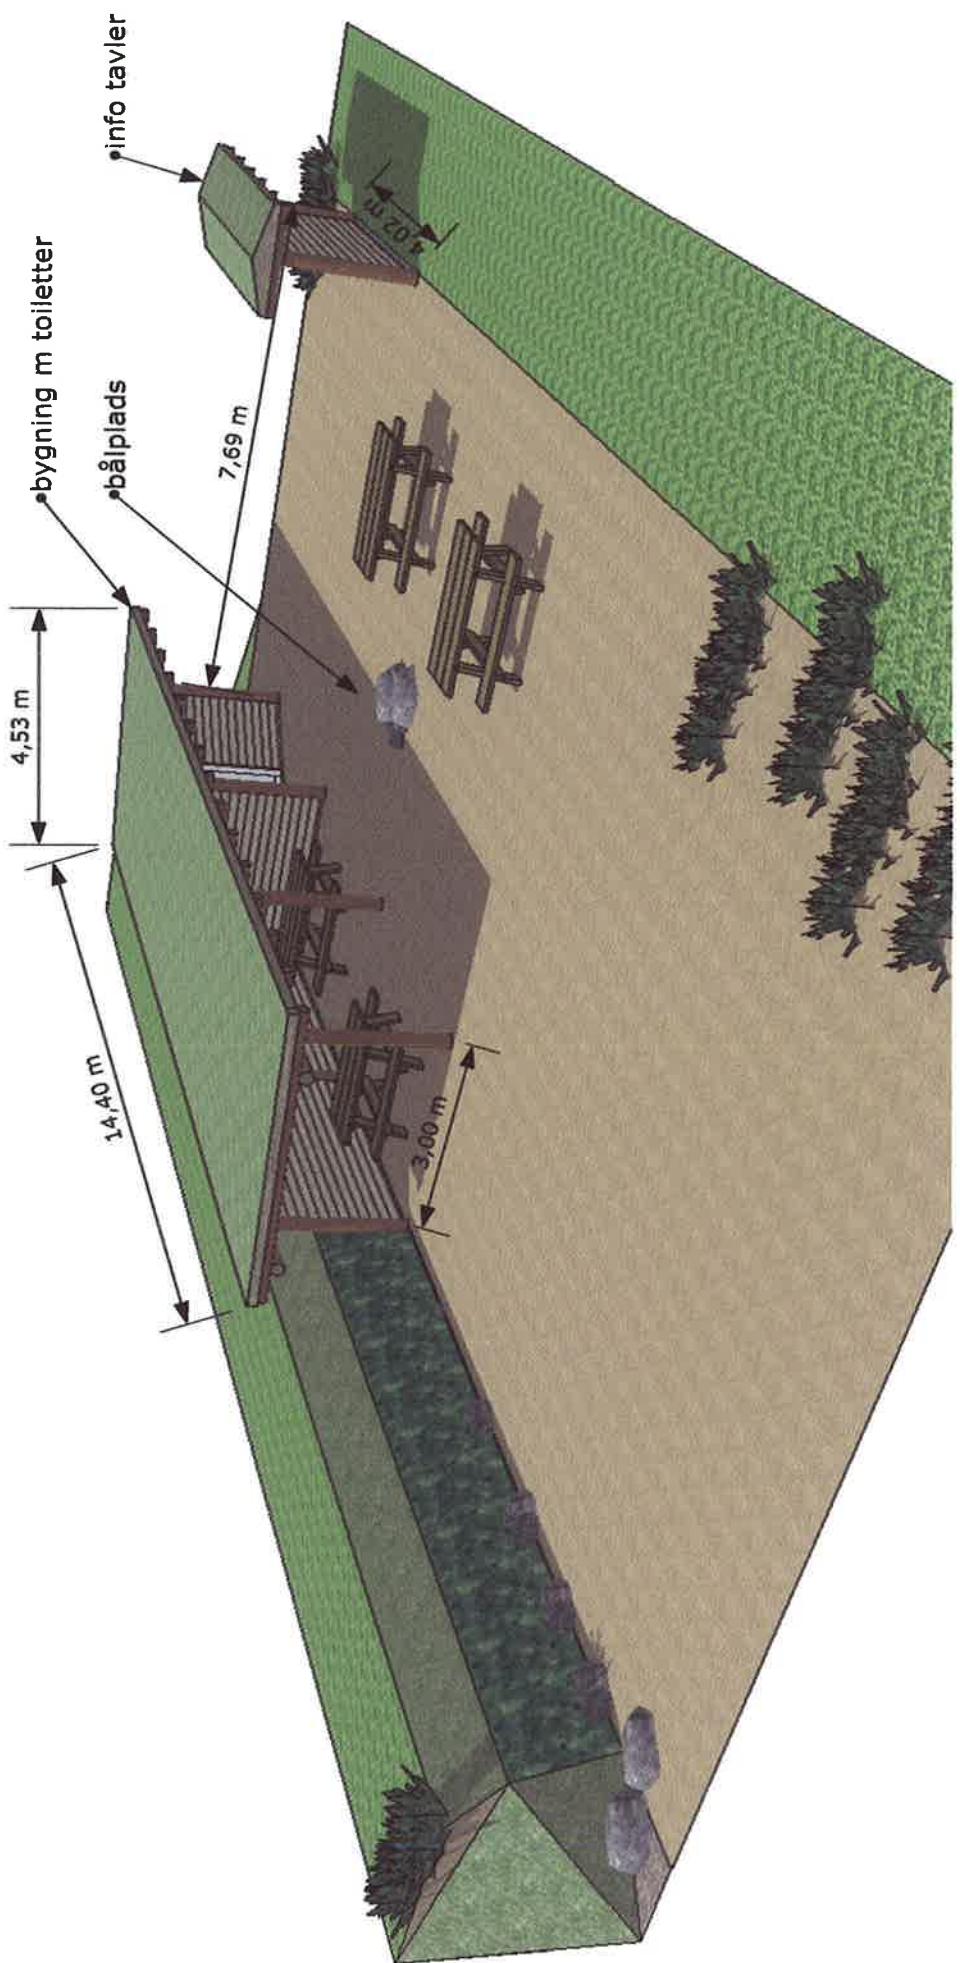


Naturrum ved Kongstrup, Røsnæs
Matr. nr.:

Mål

Dat d 2.01.11.

Ejer :
Arkitekt: Anders Christiansen, Saltbækvej 127, 4400 Kalundborg.
tlf. 2892 7311

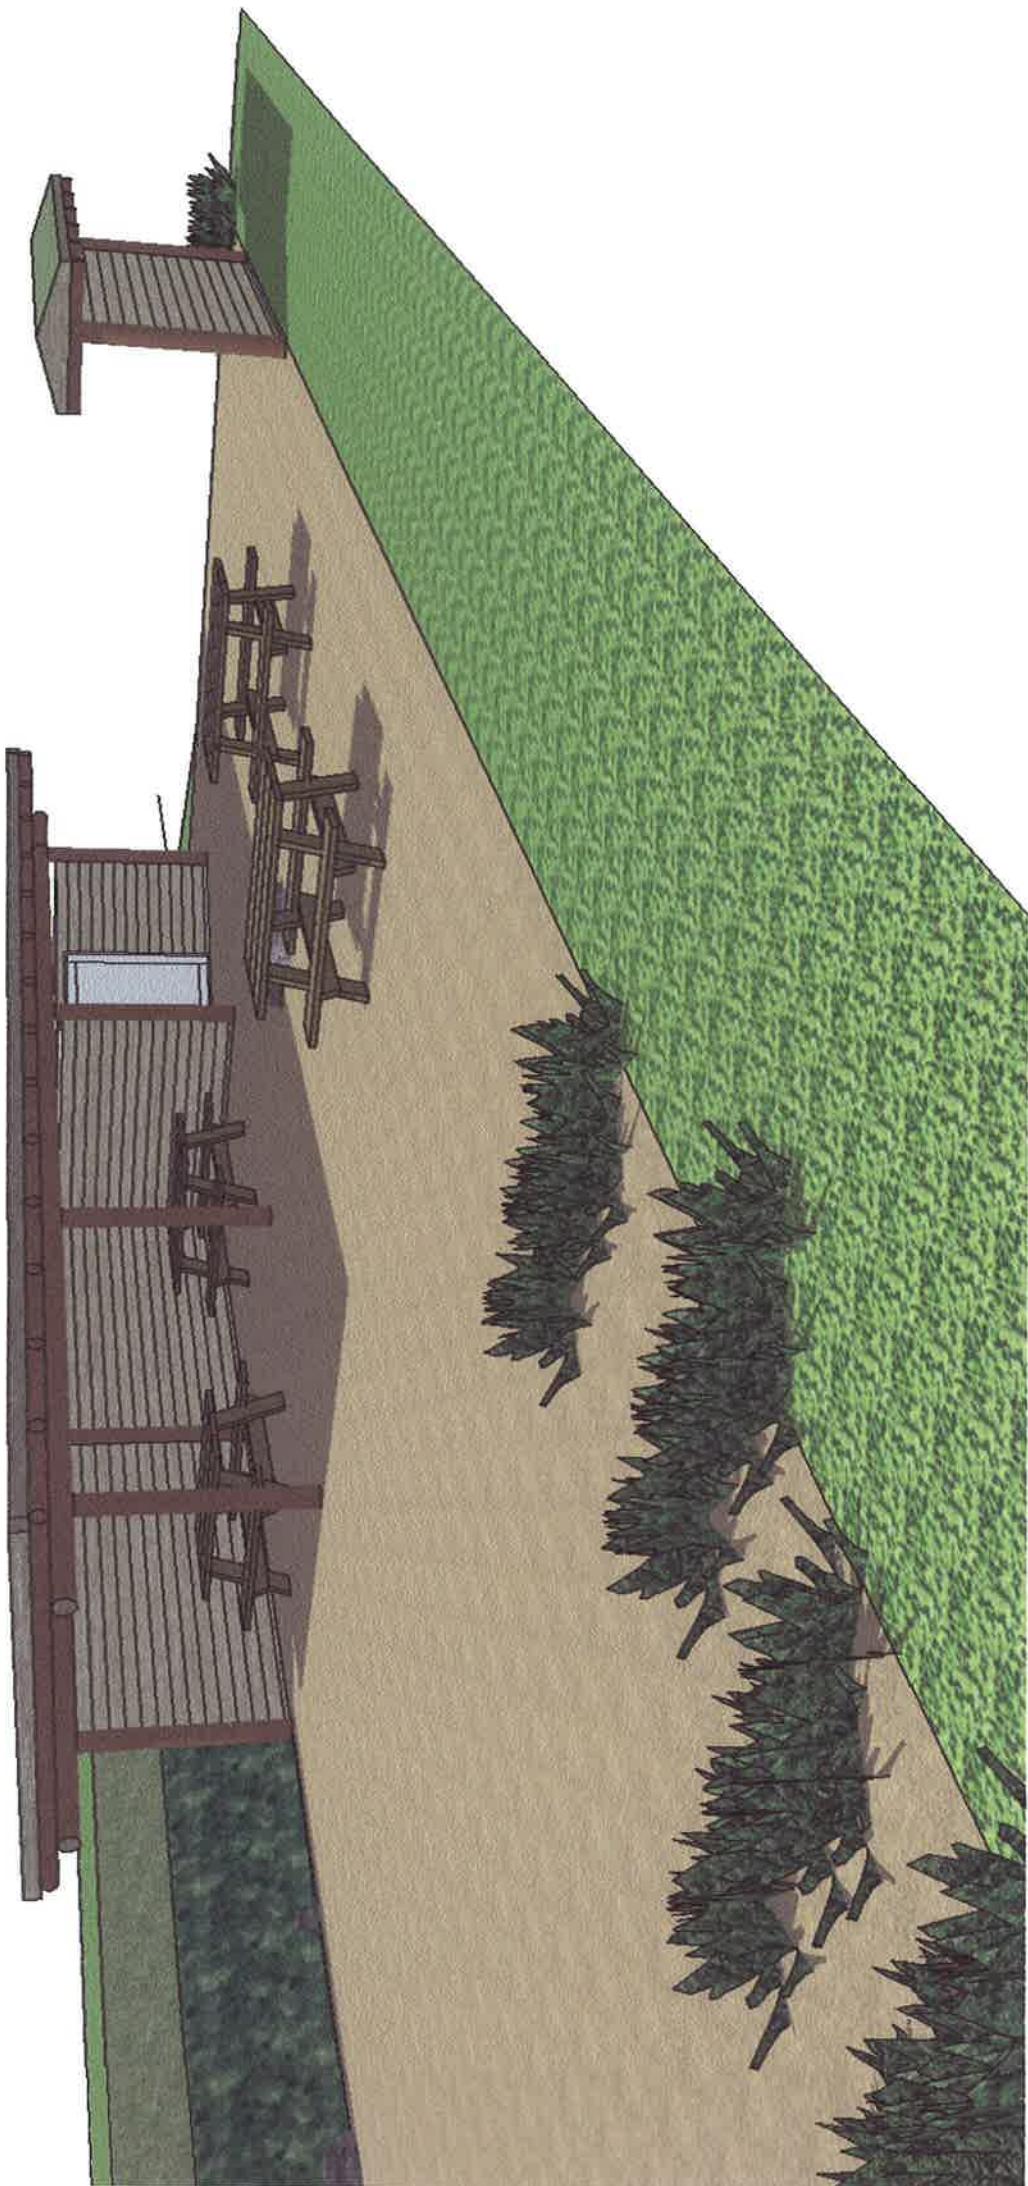

Naturrum ved Kongstrup, Røsnæs
Matr. nr.:

Mål

Dat d 2.01.11.

Ejer :
Arkitekt: Anders Christiansen, Saltbækvej 127, 4400 Kalundborg.
tlf. 2892 7311